
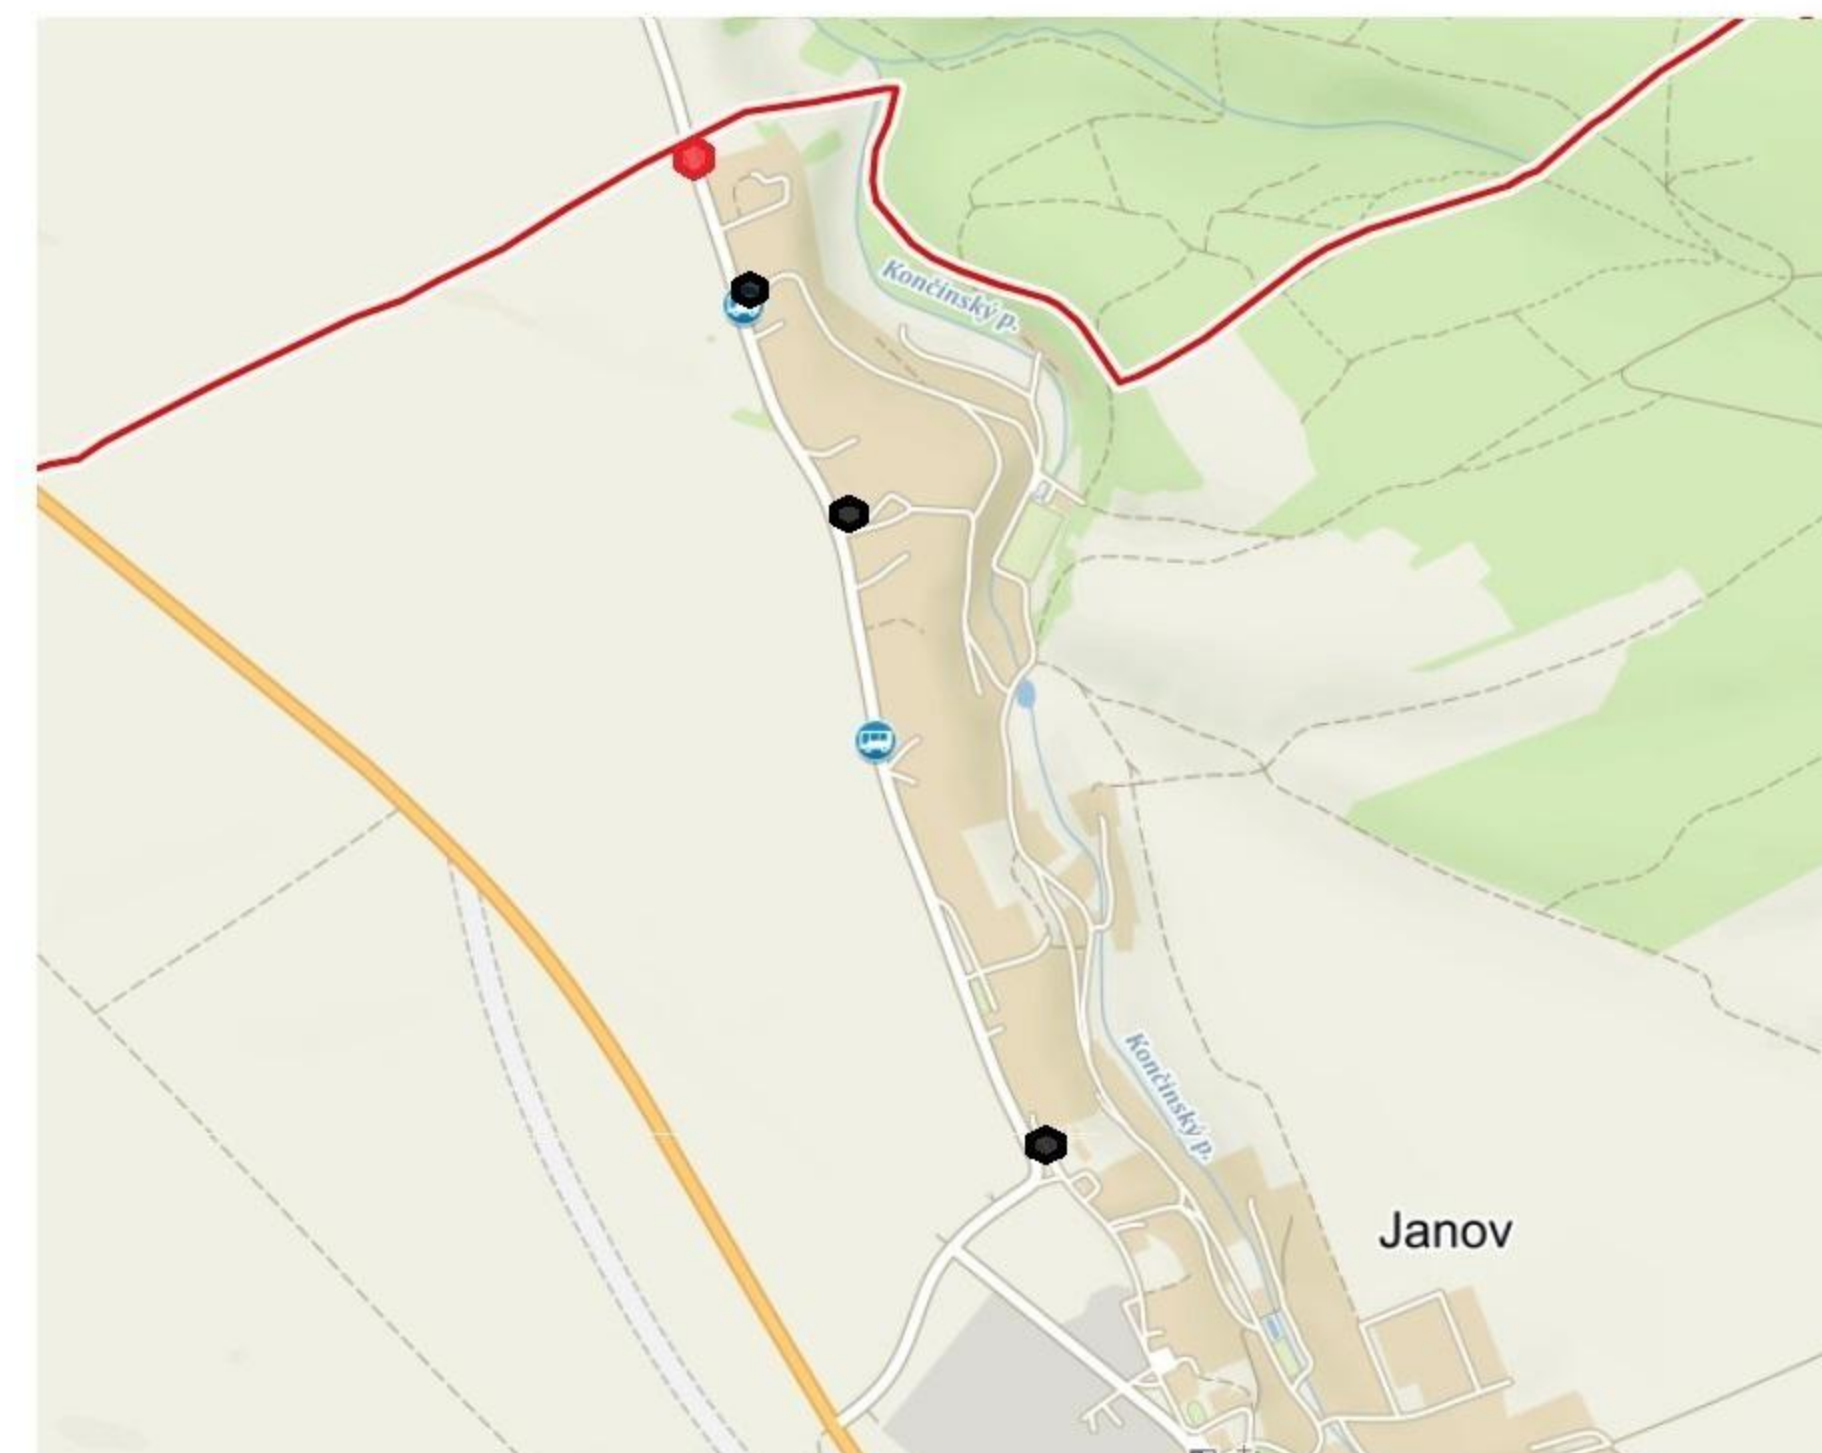
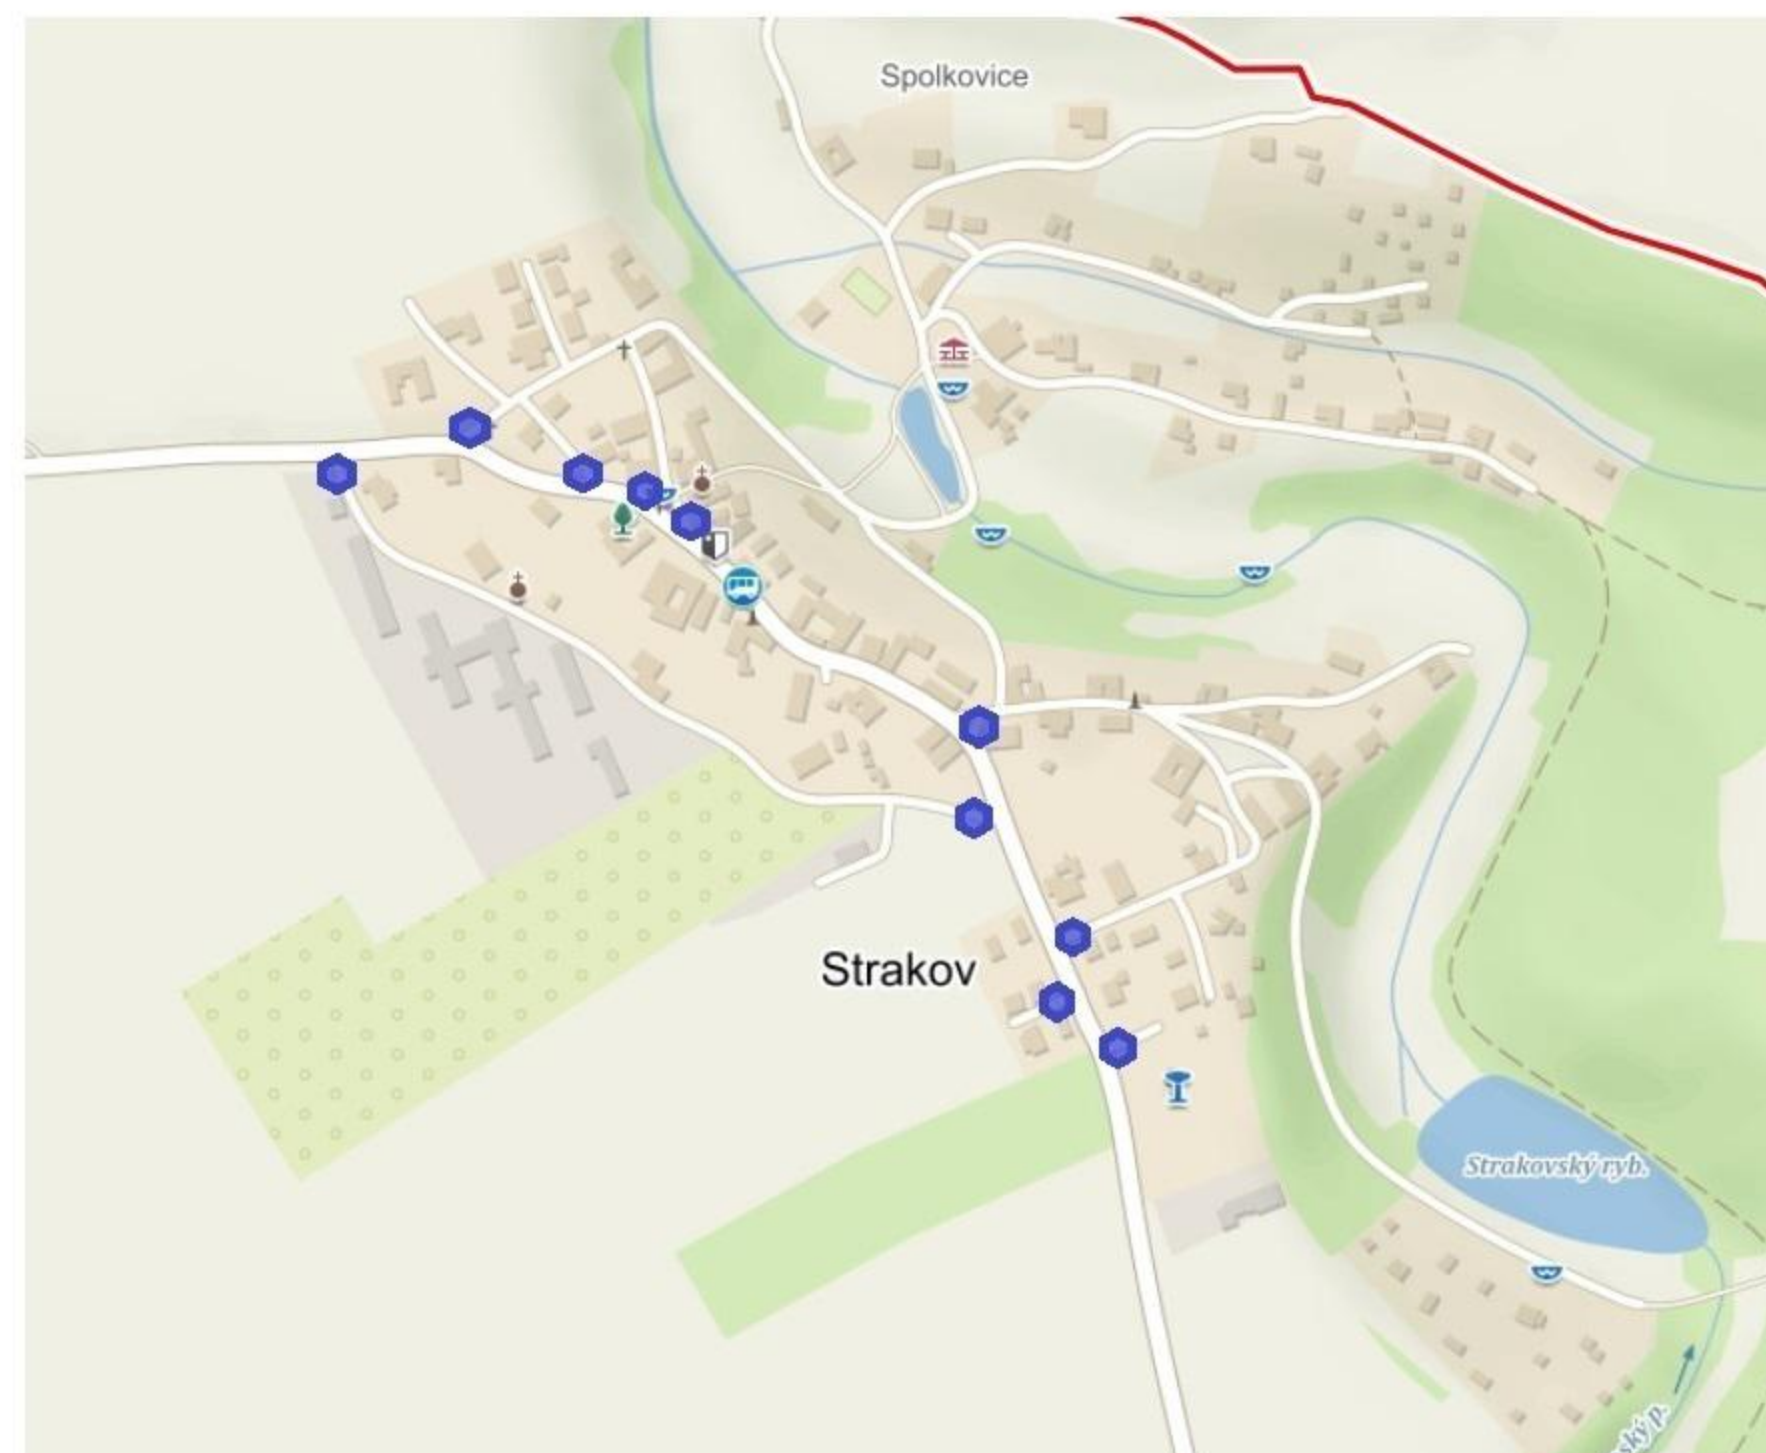


Uzavřený úsek silnice III/03530 a MK 23b (U Plovárny) a 119d (Příjezd k tenisové hale)

Detail DZ - Litomyšl

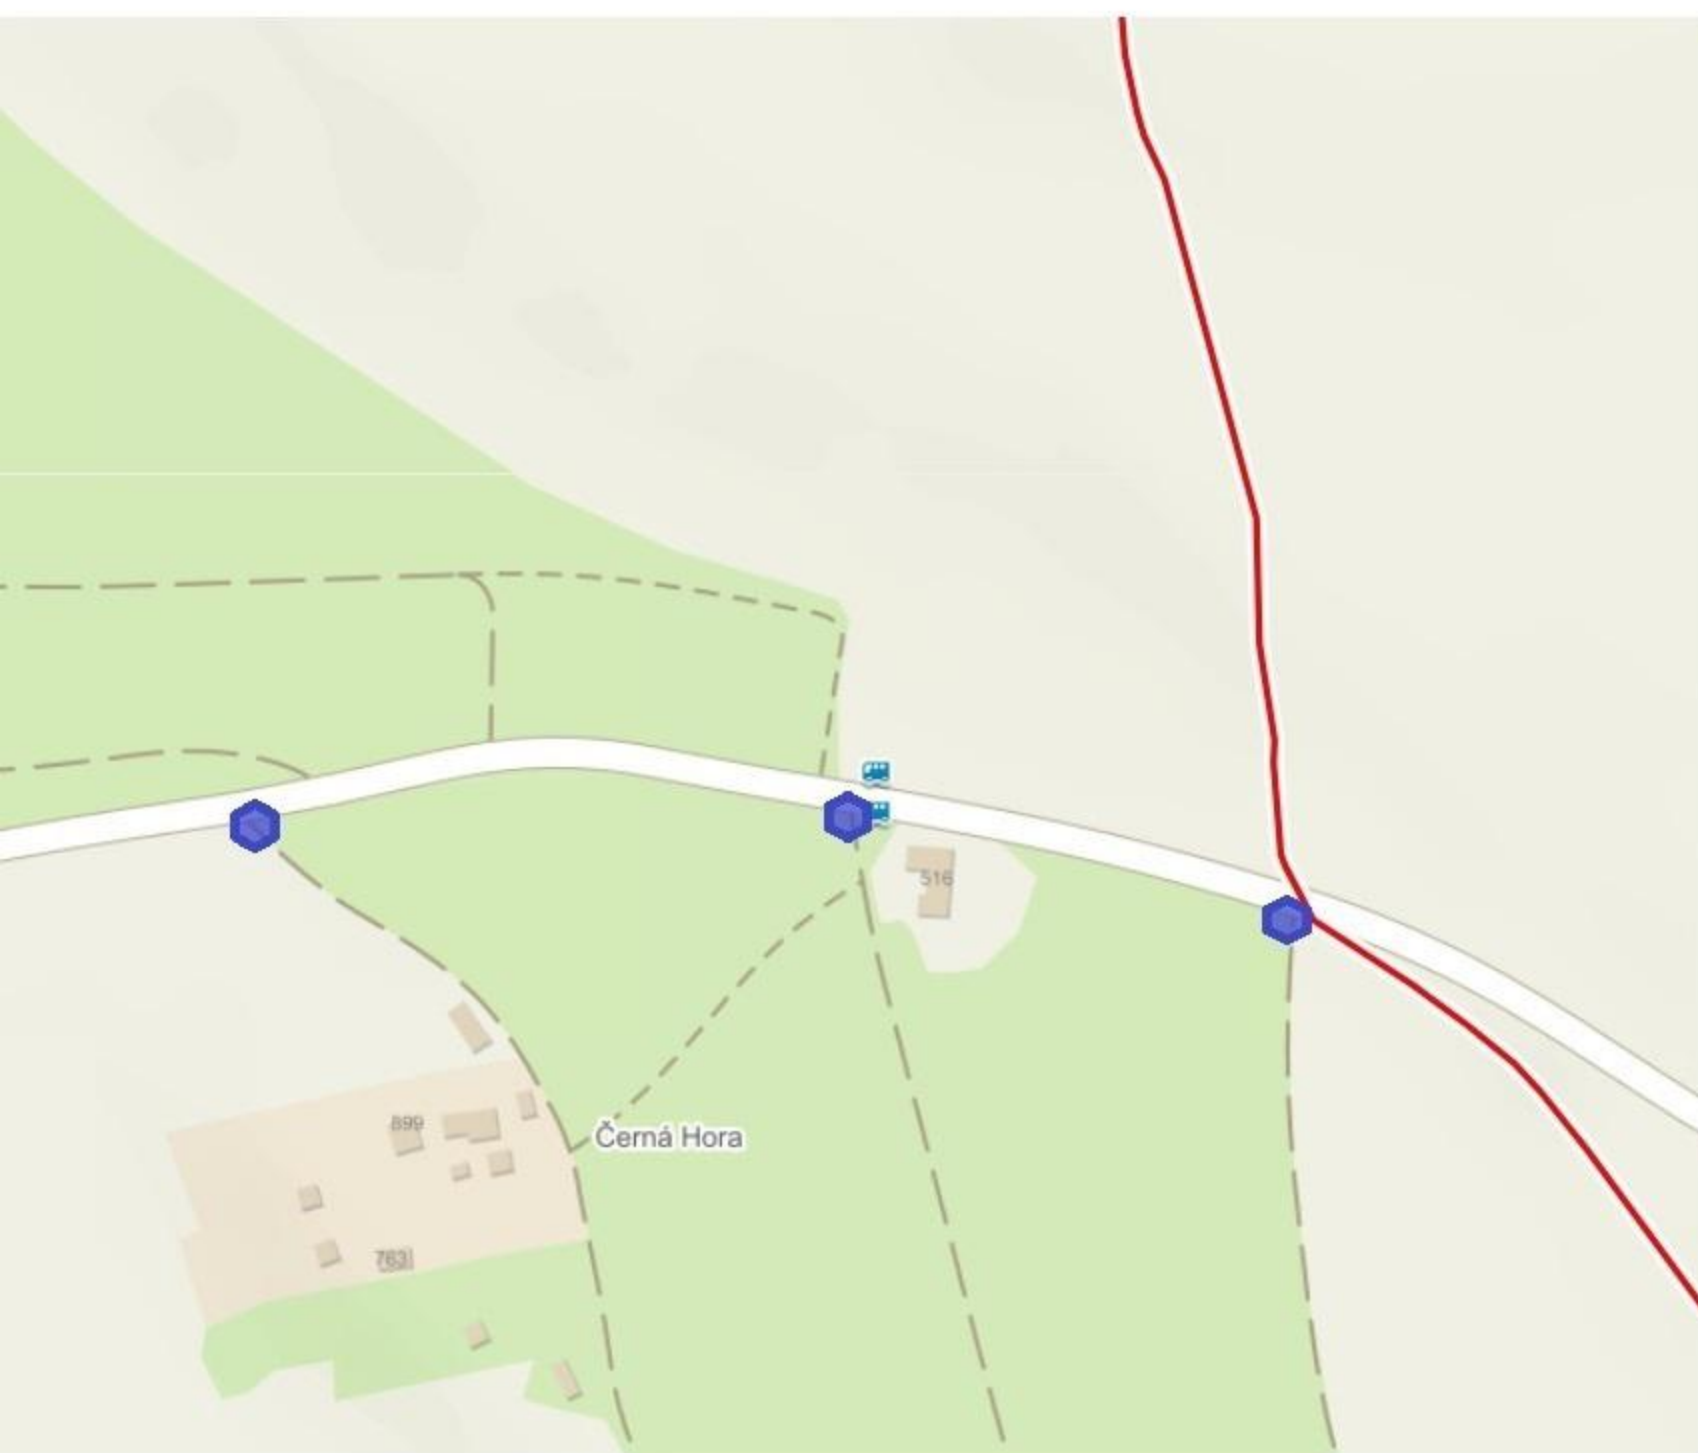

Detail DZ - Litomyšl (Černá Hora)

Detail DZ - Strakov

Detail DZ - Janov

Decimuž