
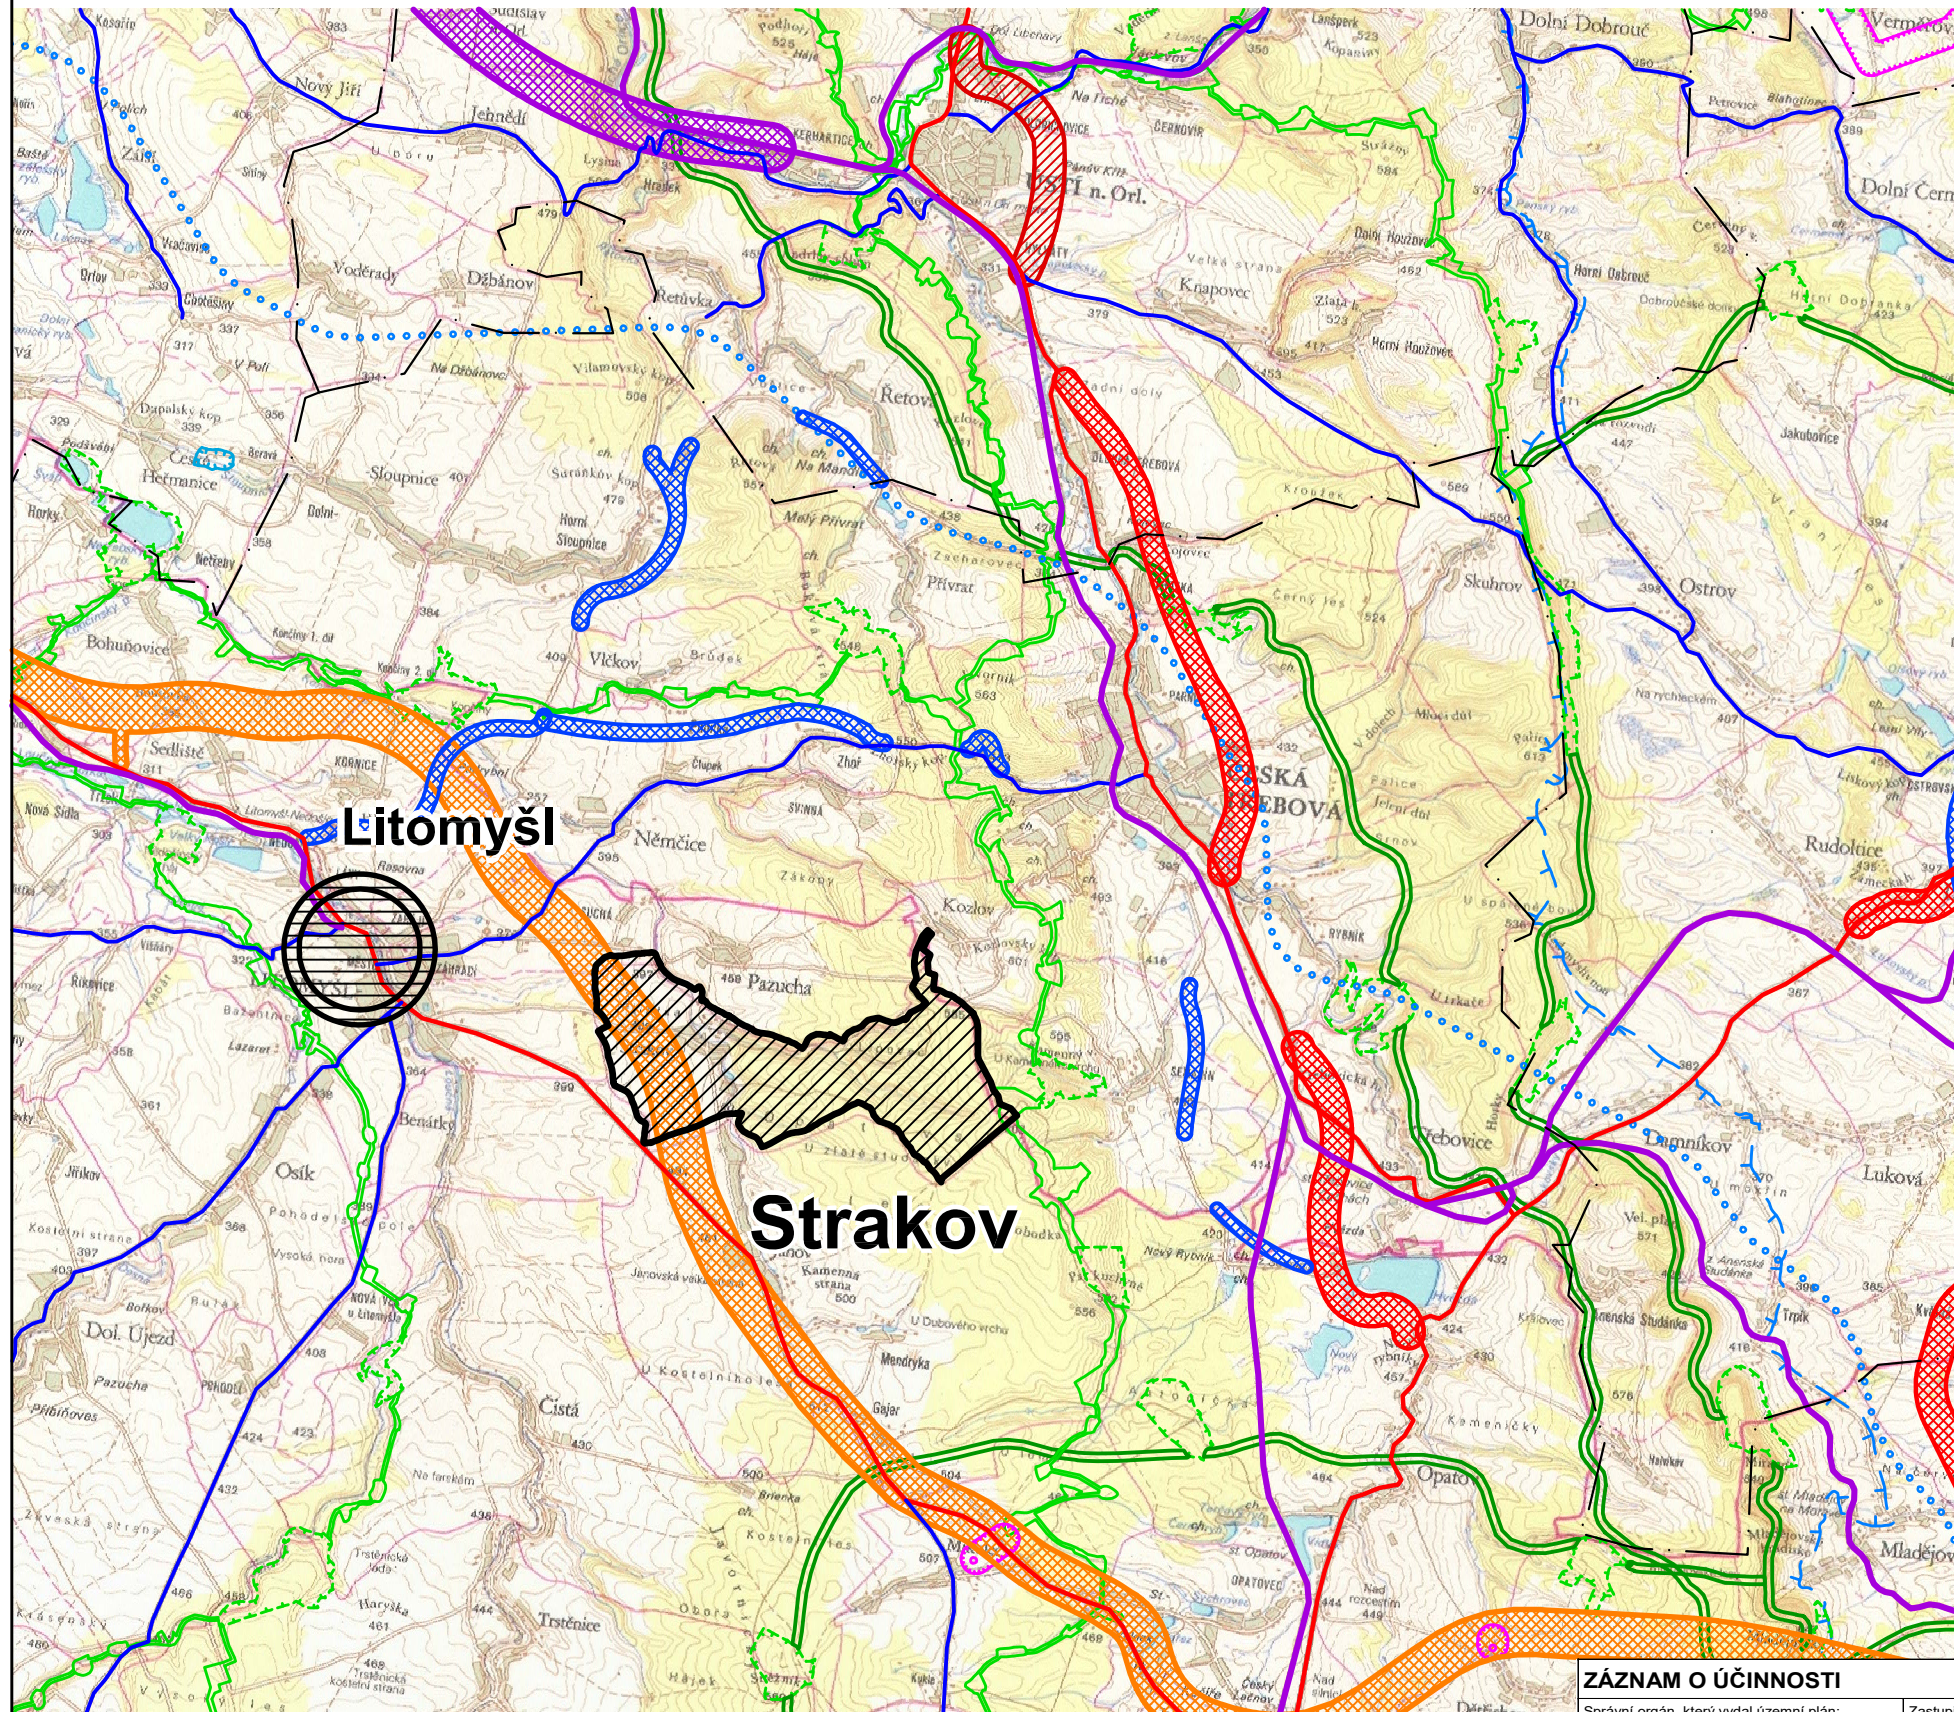
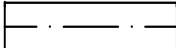
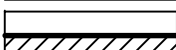
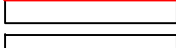


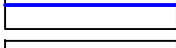

Základní informace o území

	Hranice ORP
	Řešené území
	Obec s rozšířenou působností pro obec Strakov
	Obec s pověřeným úřadem pro obec Strakov
	Silnice I. třídy / kapacitní silnice
	Silnice II. třídy
	Vybrané silnice III. třídy
	Železniční trať
	Hranice chráněné oblasti přirozené akumulace vod

NÁVRH	ÚZEMNÍ REZERVA	
		Koridor dálnice II. třídy
		Koridor silnice I. třídy / kapacitní silnice
		Koridor silnice II. a III. třídy
		Objekt na silniční síti
		Koridor železnice
		Průplavní spojení D-O-L
		Koridor nadzemního elektrického vedení VVN
		Objekt na elektrické síti (transformovna, ...)
		Ochrana před povodněmi, poldr, suchá nádrž
		Nadregionální biokoridor
		Nadregionální biocentrum
		Regionální biokoridor
		Regionální biocentrum

ZÁZNAM O ÚČINNOSTI	
Správní orgán, který vydal územní plán:	Zastupitelstvo obce Strakov
Datum nabytí účinnosti:	
Jméno a příjmení oprávněné úřední osoby pořizovatele:	Ing. Josef Filipi
Funkce oprávněné úřední osoby pořizovatele:	Vedoucí odboru výstavby a územního plánování
 Otisk úředního razítka	 Podpis

ODŮVODNĚNÍ ÚZEMNÍHO PLÁNU STRAKOV VÝKRES ŠIRŠÍCH VZTAHŮ		2
Projektant: REGIO, projektový ateliér s.r.o.		
Autorský kolektiv: Ing. arch. Jana Šejvlová, Ing. Zlata Macháčová, RNDr. Lukáš Zemánek, Ph.D., Jan Harčarik, Pavel Kupka, Lucie Hostáková		
Objednatel:	Obec Strakov	Návrh: Říjen 2019
Měřítko:	1 : 100 000	Vydaný ÚP: