
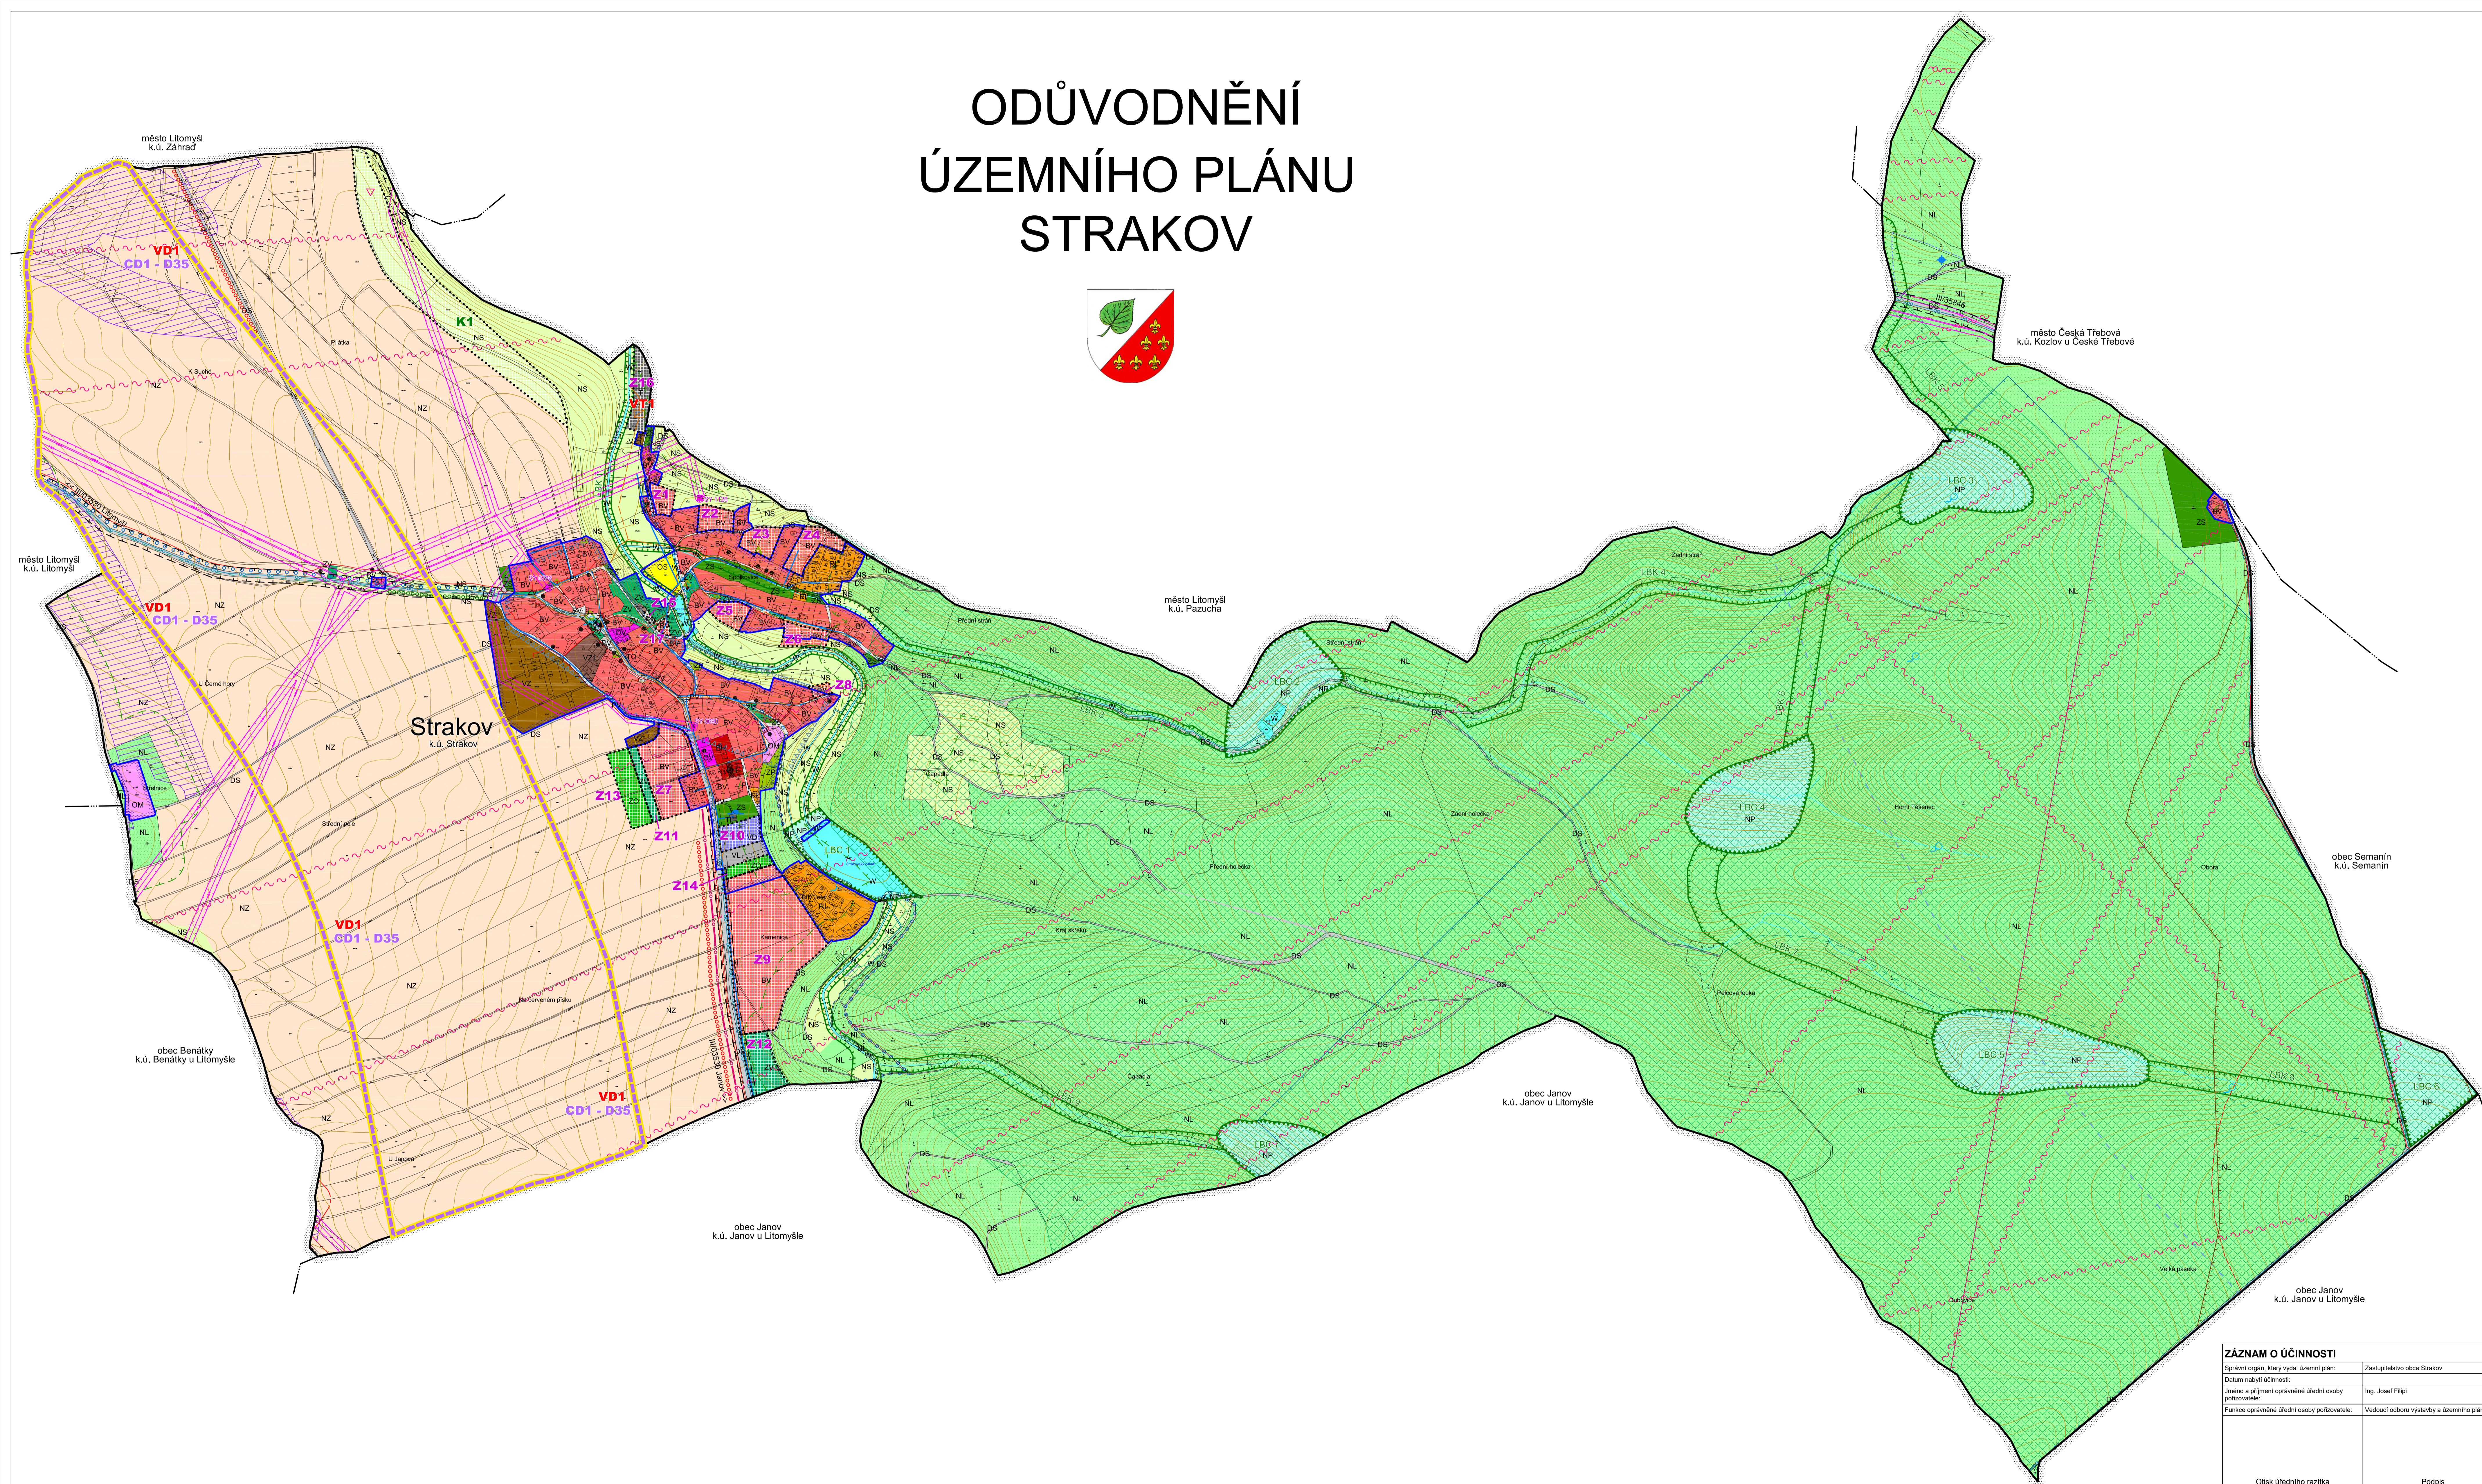


ODŮVODNĚNÍ ÚZEMNÍHO PLÁNU STRAKOV

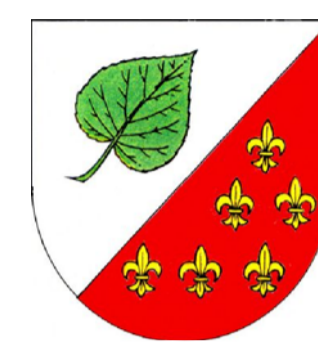

LEGENDA

STAV/PLOCHA SYMBOLOVANÍ	NÁVRH/ PLOCHA ZNAČKA	ÚČELNÁ REZERVA
HRANICE ÚZEMNÍCH JEDNOTEK A PLOCH		
Hranice řešeného území		
Hranice katastrálního území		
Hranice zastavěného území k 12. 9. 2019		
Hranice zastavěných ploch (Z) a ploch změn v krajině (K)		
PLOCHY S ROZDÍLNÝM ZPŮSOBEM VYUŽITÍ		
BH		Plochy bydlení - v bytových domech
BV	BV	Plochy bydlení - v rodinných domech - venkovské
RI		Plochy rekreace - plochy staveb pro rodinnou rekreaci
OV		Plochy občanského vybavení - veřejná infrastruktura
OM		Plochy občanského vybavení - komerční zařízení malá a střední
		Plochy občanského vybavení - tělovýchovná a sportovní zařízení
TI	TI	Plochy technické infrastruktury - inženýrské sítě
TO		Plochy tech. infrastruktury - stavby a zařízení pro nakládání s odpady
VZ		Plochy výroby a skladování - zemědělská výroba
VZ1		Plochy výroby a skladování - zemědělská výroba - zahradnictví
VL		Plochy výroby a skladování - lehký průmysl
	VD	Plochy výroby a skladování - drobná a řemeslná výroba
DS		Plochy dopravní infrastruktury - silniční
PV	PV	Plochy veřejných prostranství
ZV	ZV	Plochy veřejných prostranství - veřejná zeleň
ZS		Plochy zeleně - soukromá a vyhrazená
ZP		Plochy zeleně - přírodního charakteru
		Plochy zeleně - ochranná a izolační
W		Plochy vodní a vodohospodářské
NP		Plochy přírodní
NZ		Plochy zemědělské
NL		Plochy lesní
NS	NS	Plochy smíšené nezastavěného území
KONCEPCE VEŘEJNÉ INFRASTRUKTURY		
Koridor dopravní infrastruktury - dálnice D35		
Vodovodní řád včetně ochranného pásma		
Vodní zdroj pro zásobování pitnou vodou		
Vodotoč		
Kanalizace		
Čistírna odpadních vod		
Vrchní elektrické vedení VN 35 kV		
Trať stanice		
Radlový směrový spoj, mikrovlnný spoj		
Komunikační vedení		
LIMITY VYUŽITÍ A HODNOTY ÚZEMÍ		
Lokální biocentrum		
Lokální biokoridor		
Interakční prvek liniový		
Dálkový migrační koridor		
Migrační významné území		
Plochy PUPFL		
Pásma 50 m od okraje lesa		
Ochranné pásmo silnic		
Bezpečnostní pásmo VTL plynovodu		
Ochranné pásmo elektrovozovů		
Ochranné ložiskové území Janov u Litomyšle I.		
Výhradní ložiskové území Semanin		
Ochranné pásmo nadzemního komunikačního vedení		
Ochranné pásmo telekomunikačního zařízení		
Stará ekologická zátěž - skládka Pazucha		
Ochranné pásmo vodního zdroje I. stupně		
Drobné vodní toky bez samostatné parcely v KN, včetně zatrubněných		
Ostatní vodní zdroje (včetně pramenů, studánek a pod.)		
Nemovitá kulturní památka		
Úrbanský hodnotný celek		
Památkový význam		
Památný strom		
Významný strom		
Značená turistická trasa		
Značená cyklotrasa		
Cyklostezka		
Území s archeologickými nálezmi kategorie II.		
Investice do půdy (meliorace)		
VEŘEJNĚ PROSPĚŠNÉ STAVBY A OPATŘENÍ		
Dopravní infrastruktura - dálnice D35		
Technická infrastruktura - COV Strakov vč. příjezdové komunikace		

Řešené území je součástí rozvojové osy OS8 Hradec Králové / Pardubice - Moravská Třebová - Mohelnice - Olomouc - Pterov, je územím s archeologickými nálezmi, nachází se v CHOPAV Východočeská křída a v ochranném pásmu přehledových systémů (OP RLP).

ZÁZNAM O ÚČINNOSTI

Správní orgán, který vydal územní plán:	Zastupitelstvo obce Strakov
Datum nabytí účinnosti:	
Jméno a příjmení oprávněné úřední osoby pořizovatele:	Ing. Josef Filipi
Funkce oprávněné úřední osoby pořizovatele:	Vedoucí odboru výstavby a územního plánování
Otisk úředního razítka	Podpis

ODŮVODNĚNÍ ÚZEMNÍHO PLÁNU STRAKOV KOORDINAČNÍ VÝKRES

Projektant:
REGIO, projektový ateliér s.r.o.

Autorský kolektiv: Ing. arch. Jana Šejlová, Ing. Zlata Machačová, RNDr. Lukáš Zemánek, Ph.D., Jan Harčarik, Pavel Kupka, Lucie Hostáková

Objednatel: Obec Strakov | Návrh: | Říjen 2019

Měřítko: 1 : 5 000 | Vydání ÚP:

REGIO
PROJEKTOVÝ ATELIER
HRADEC KRÁLOVÉ