


ÚZEMNÍ PLÁN STRAKOV

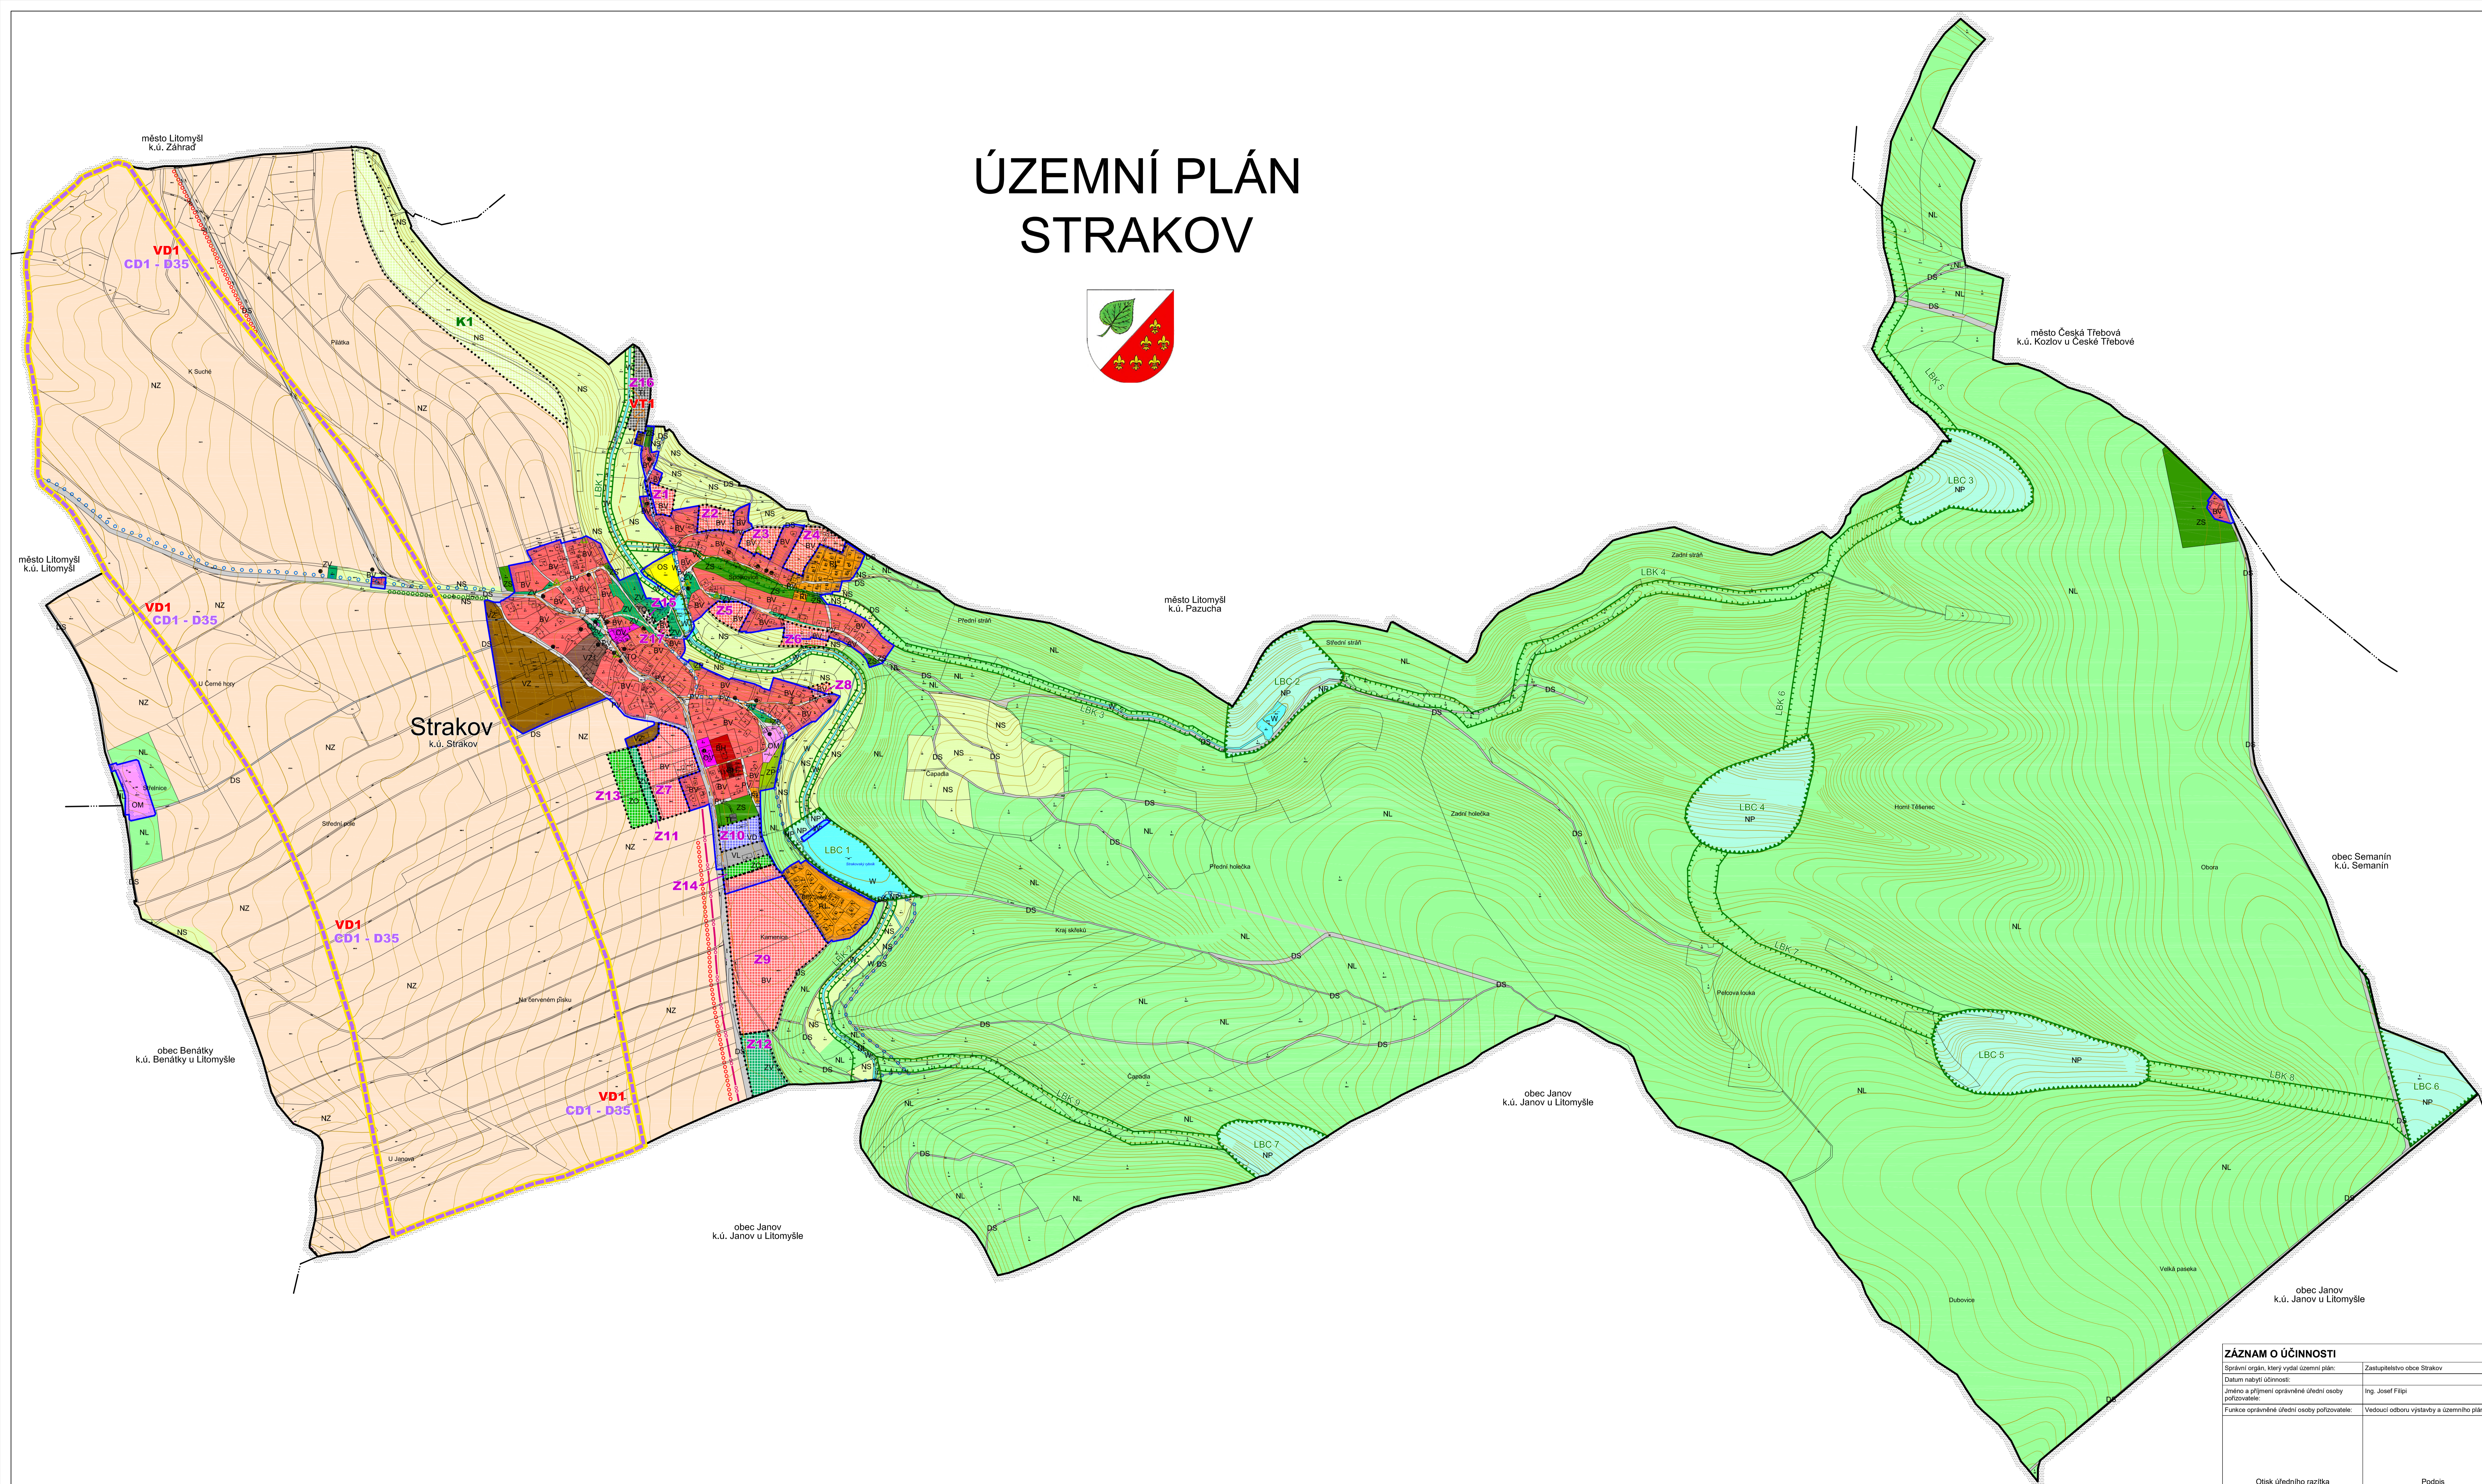

LEGENDA

STAV/PLOCHY SYMBOLIZOVANÉ	NÁVRH PLOCHY/ZNAČKA	ÚZEMNÍ REZERVA
HRANICE ÚZEMNÍCH JEDNOTEK A PLOCH		
Hranice řešeného území		
Hranice katastrálního území		
Hranice zastavěného území k 12. 9. 2019		
Hranice zastavěných ploch (Z) a ploch změn v krajině (K)		
PLOCHY S ROZDÍLNÝM ZPŮSOBEM VYUŽITÍ		
BH		Plochy bydlení - v bytových domech
BV	BV	Plochy bydlení - v rodinných domech - venkovské
RI		Plochy rekreace - plochy staveb pro rodinnou rekreaci
OV		Plochy občanského vybavení - veřejná infrastruktura
OM		Plochy občanského vybavení - komerční zařízení malá a střední
OS		Plochy občanského vybavení - tělovýchovná a sportovní zařízení
TI	TI	Plochy technické infrastruktury - inženýrské sítě
TO		Plochy tech. infrastruktury - stavby a zařízení pro nakládání s odpady
VZ		Plochy výroby a skladování - zemědělská výroba
VZ1		Plochy výroby a skladování - zemědělská výroba - zahradnictví
VL		Plochy výroby a skladování - lehký průmysl
	VD	Plochy výroby a skladování - drobná a řemeslná výroba
DS		Plochy dopravní infrastruktury - silniční
PV	PV	Plochy veřejných prostranství
ZV	ZV	Plochy veřejných prostranství - veřejná zeleň
ZS		Plochy zeleně - soukromá a vyhrazená
ZP		Plochy zeleně - přírodního charakteru
	ZK	Plochy zeleně - ochranná a izolační
W		Plochy vodní a vodohospodářské
NP		Plochy přírodní
NZ		Plochy zemědělské
NL		Plochy lesní
NS	NS	Plochy smíšené nezastavěného území
KONCEPCE VEŘEJNÉ INFRASTRUKTURY		
		Koridor dopravní infrastruktury - dálnice D35
		Kanalizace
		Čistírna odpadních vod
LIMITY VYUŽITÍ A HODNOTY ÚZEMÍ		
		Lokální biocentrum
		Lokální biokoridor
		Interakční prvek liniový
		Urbanisticky hodnotný celek
		Památka místního významu
		Významný strom
		Značená cyklotrasa
		Cyklostezka
VEŘEJNĚ PROSPĚŠNÉ STAVBY A OPATŘENÍ		
VD1		Dopravní infrastruktura - dálnice D35
VT1		Technická infrastruktura - COV Strakov vč. příjezdové komunikace

ZÁZNAM O ÚČINNOSTI

Správní orgán, který vydal územní plán:	Zastupitelstvo obce Strakov
Datum nabytí účinnosti:	
Jméno a příjmení oprávněné úřední osoby pořizovatele:	Ing. Josef Filipi
Funkce oprávněné úřední osoby pořizovatele:	Vešlejší odbor výtavby a územního plánování
Otisk úředního razítka	Podpis

ÚZEMNÍ PLÁN STRAKOV

HLAVNÍ VÝKRES

Projektant:
REGIO, projektový ateliér s.r.o.

Autorský kolektiv: Ing. arch. Jana Šejvlová, Ing. Zlata Machačová, RNDr. Lukáš Zemánek, Ph.D., Jan Harčarik, Pavel Kupka, Lucie Hostáková

Objednatel: Obec Strakov | Návrh: | Říjen 2019

Měřítko: 1 : 5 000 | Vydání ÚP:

REGIO
PROJEKTOVÝ ATELIER
HRADEC KRÁLOVÉ

2